

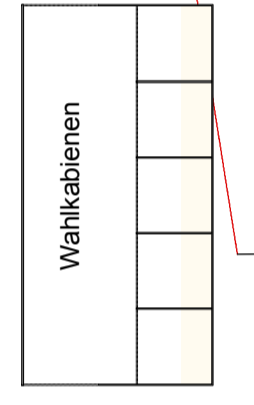
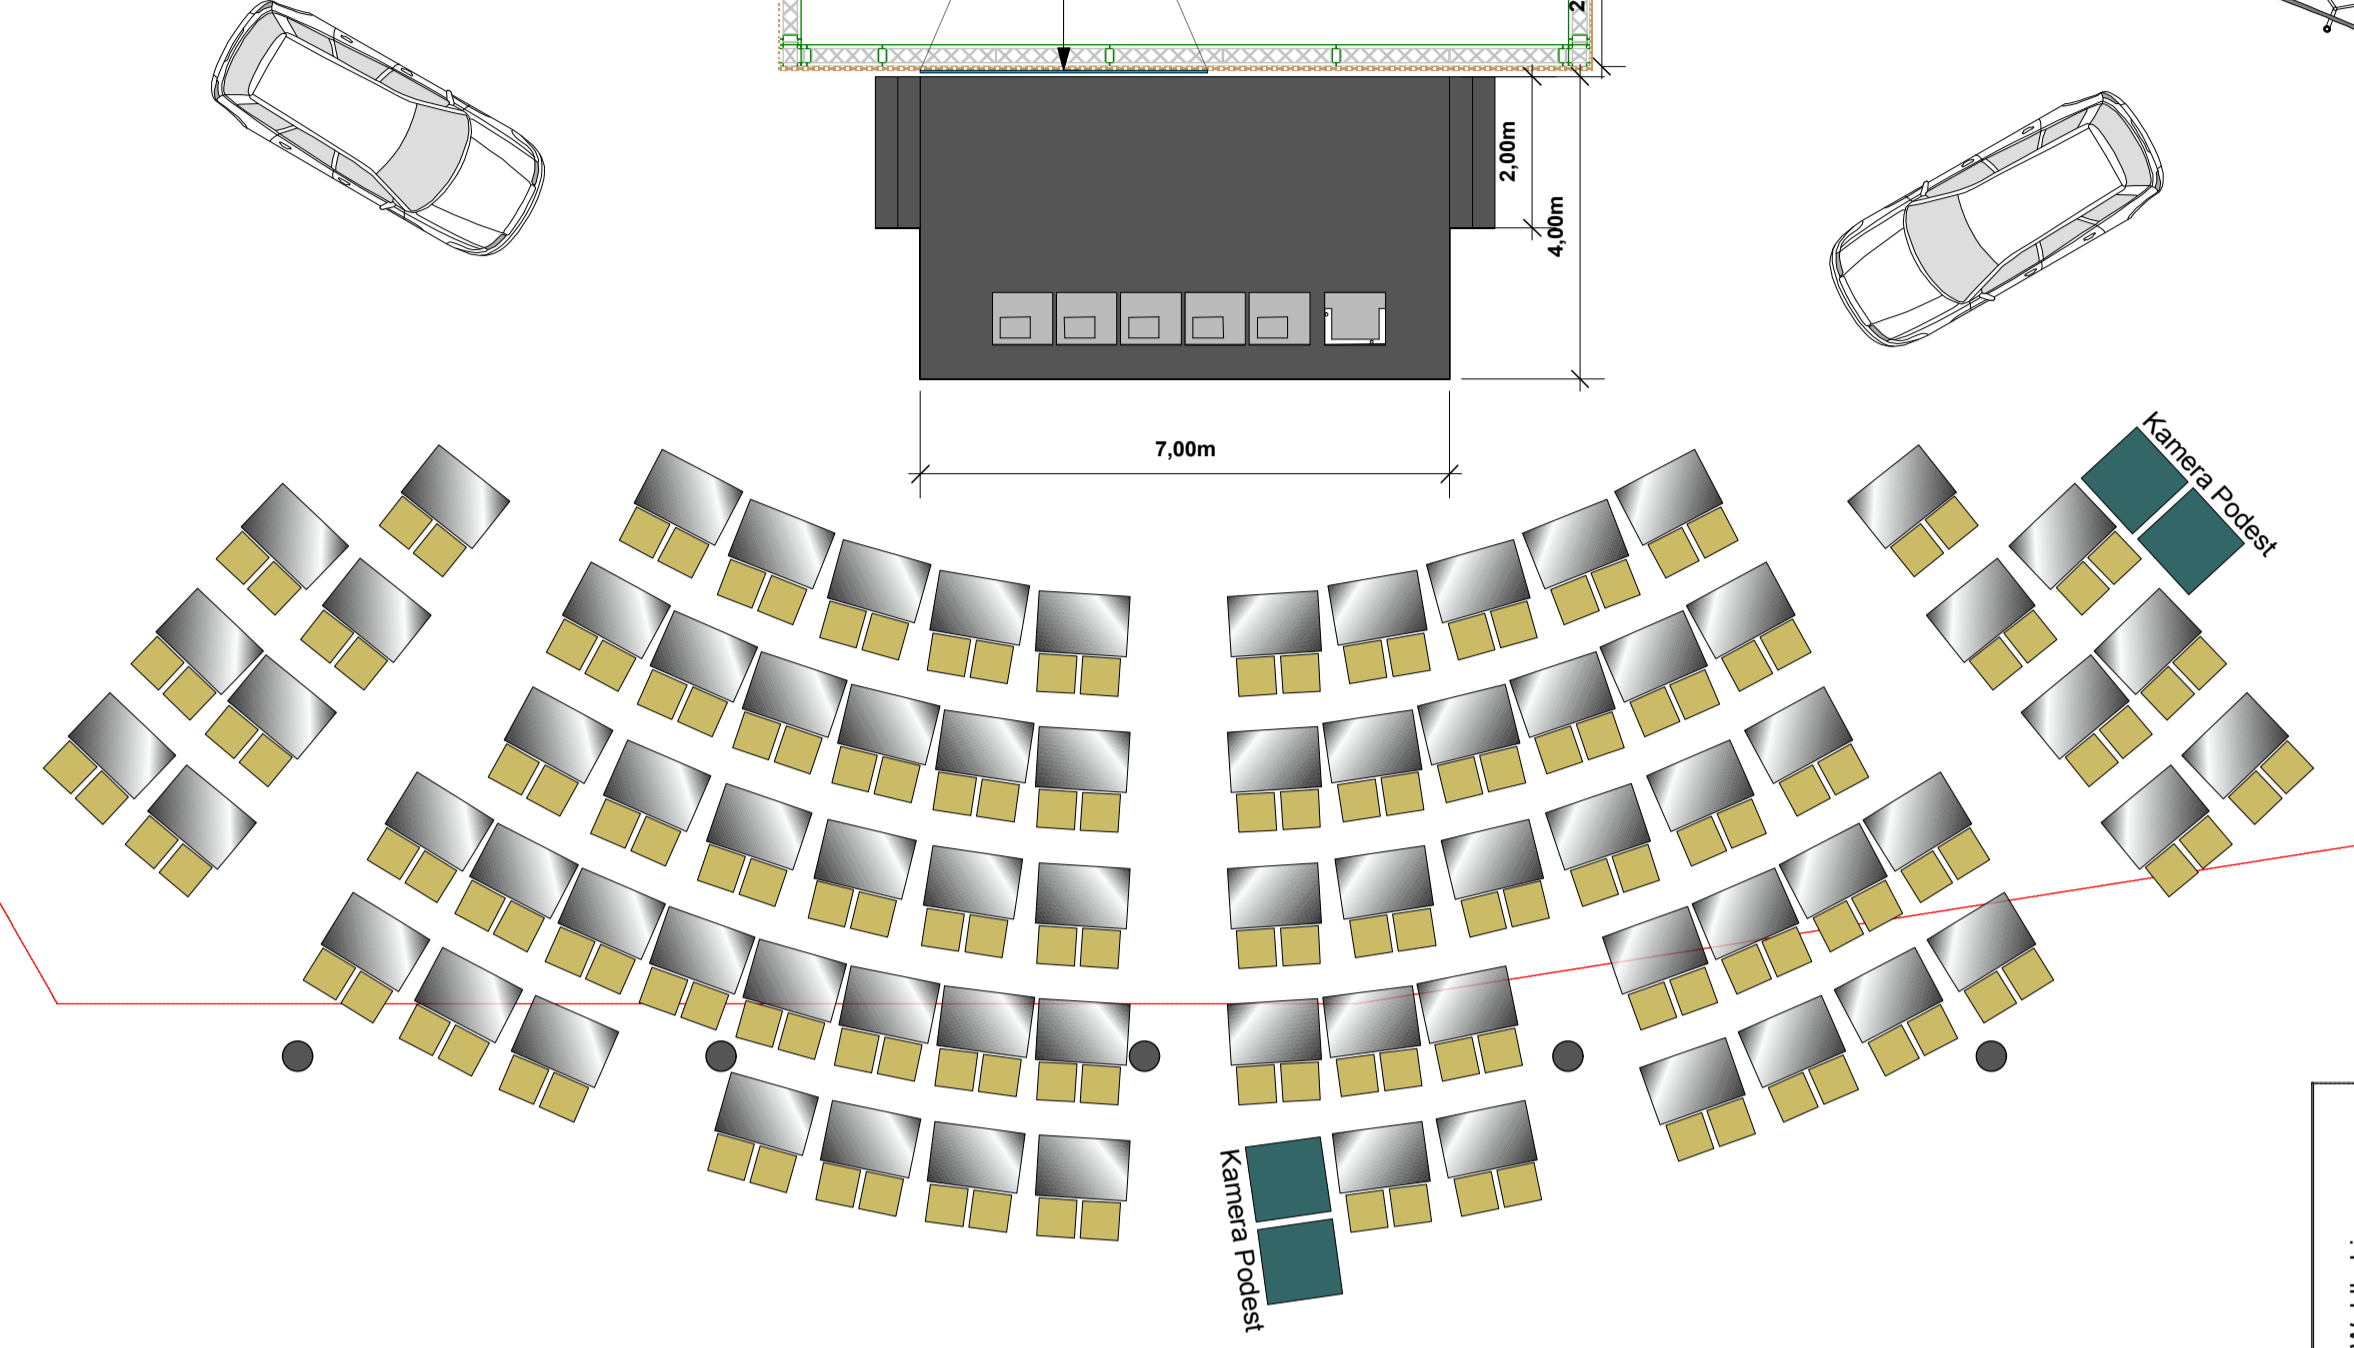
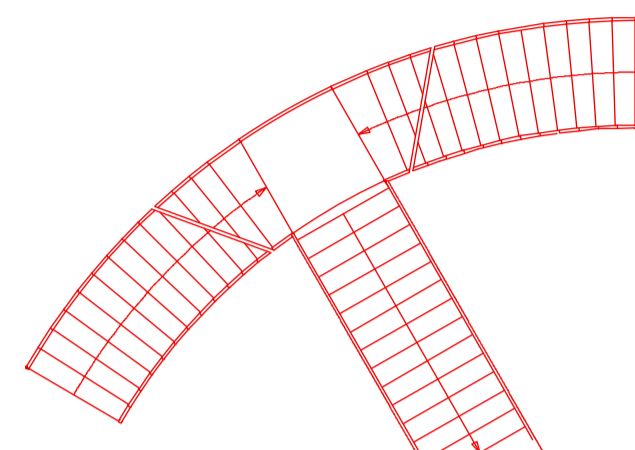
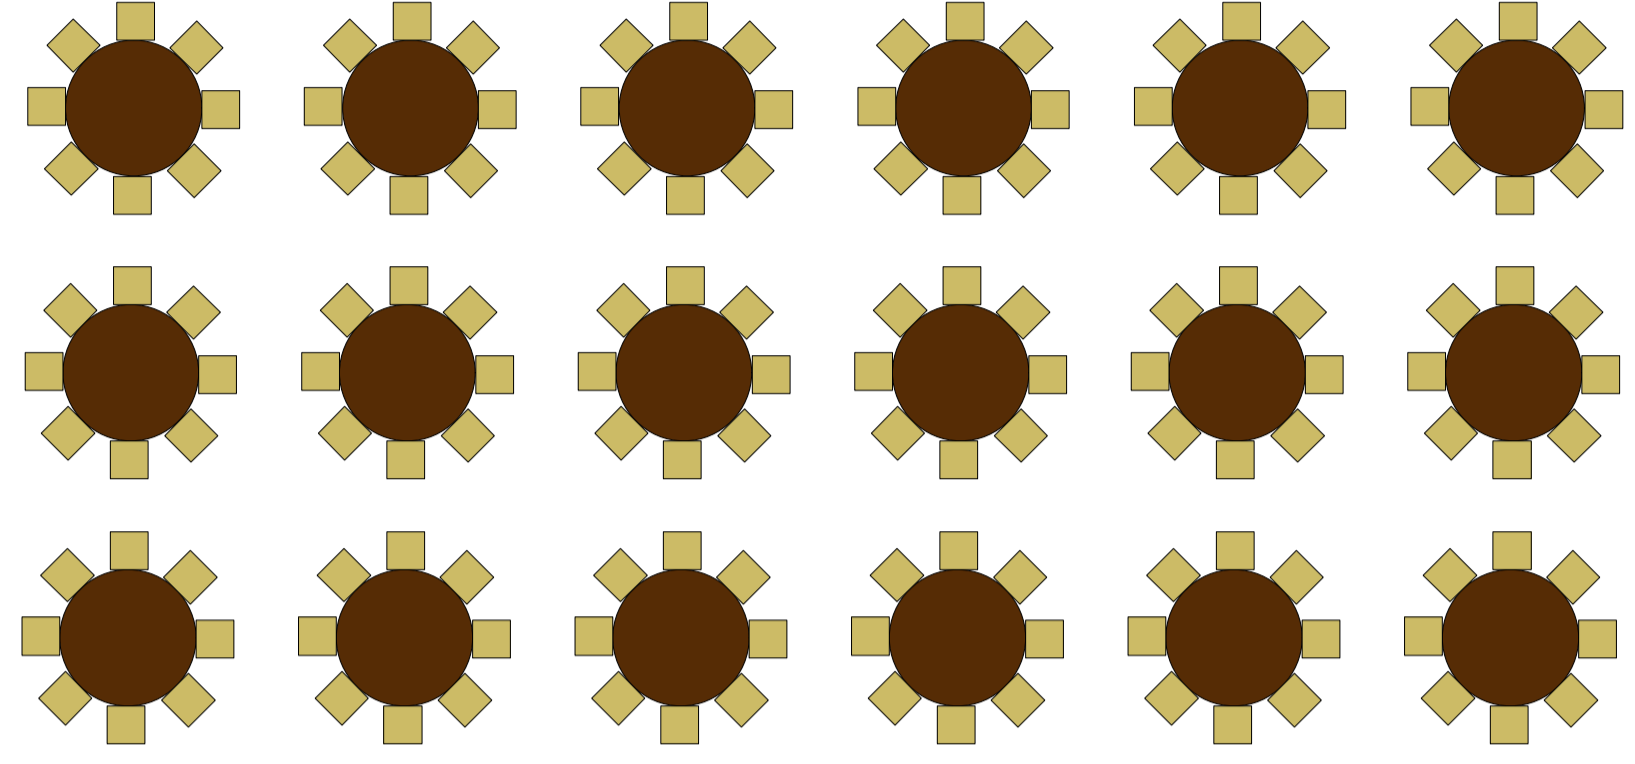
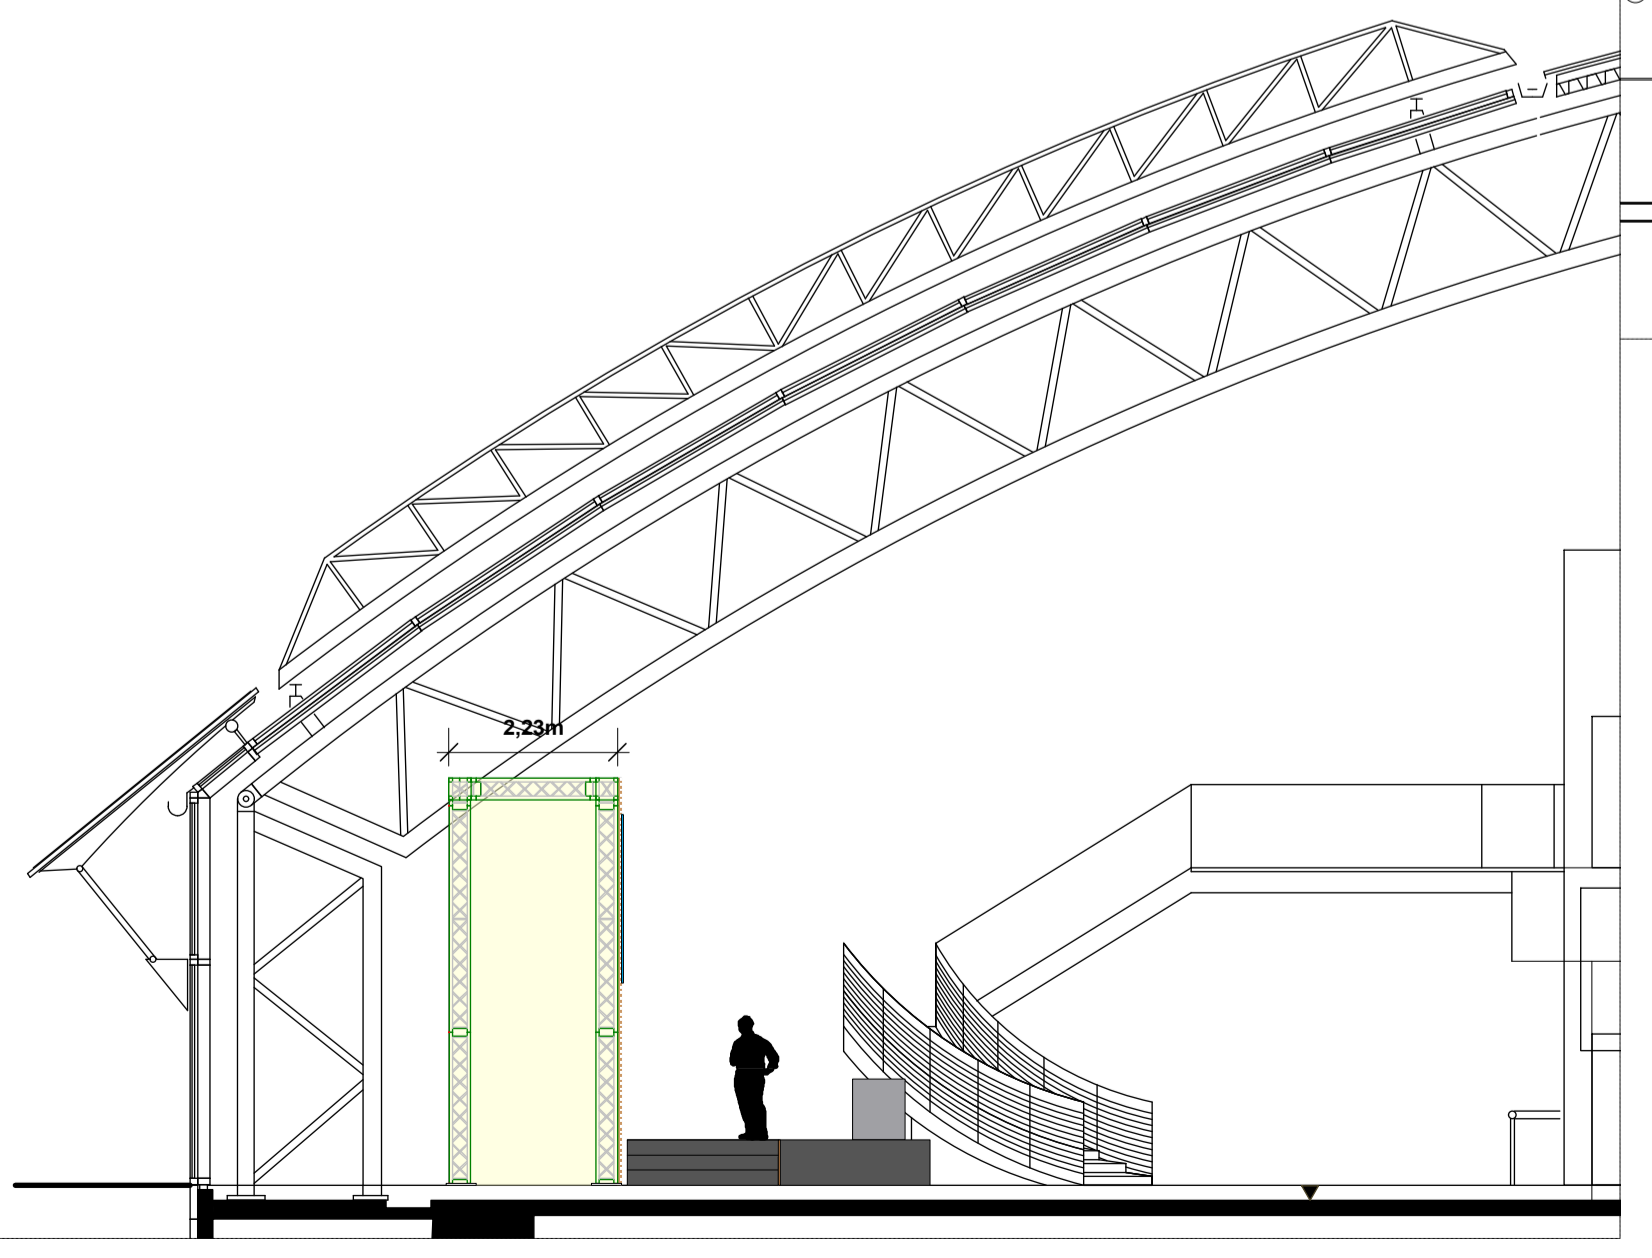


Ausgabestelle Nachtschicht

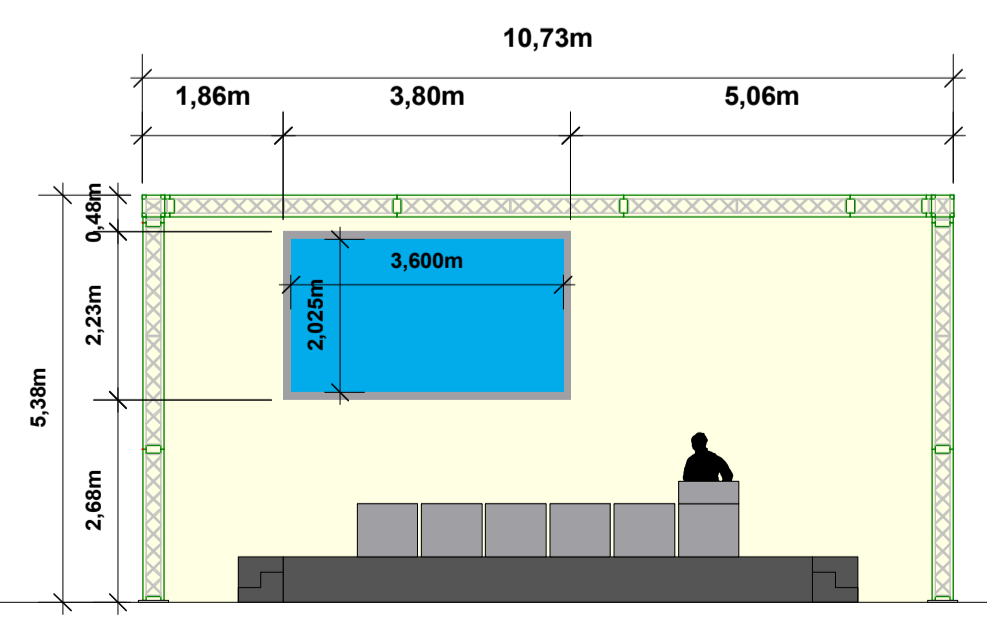

Garderobe

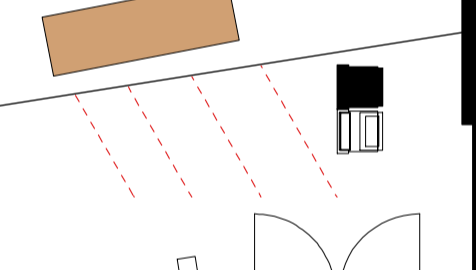

Projekt:	Aufsichtsratswahlen	Planinhalt:	Grundriss+Schnitte
Kunde:	Audi AG Fr. Musci	Maßstab:	1zu100 Format: A1
VA-Termin:	10.4.08	Gezeichnet:	DM

Show EM Veranstaltungstechnik GmbH
 Edisonstraße 1a - 85208 Grubmehring
 Tel: 09456 9666-0 - Fax: 09456 9666-29
 www.show-em.de - info@show-em.de

